

AV FUENTELARREINA 6-5

20,31

27,9



20,8


26,32

PARCELA
550M²


C/. NAVALMANZO

SITUACION Y PARCELA



PROYECTO	PLANO ACOTADO DE DISTRIBUCION ESTADO ACTUAL				CONFORME PROPIEDAD	
PROPIEDAD:	PROPIETARIO FUENTELARREINA 6-5				Arquitecto	
SITUACIÓN	C/ FUENTELARREINA 6-5 28035 MADRID					
PLANO:	PLANTA PARCELA				RAUL RECUERO SAMBOAL	
	SUSTITUYE AL PLANO:	DE FECHA:	SUSTITUIDO POR:	ESCALA: 1/100	FECHA: NOVIEMBRE 2018	NÚMERO: 00

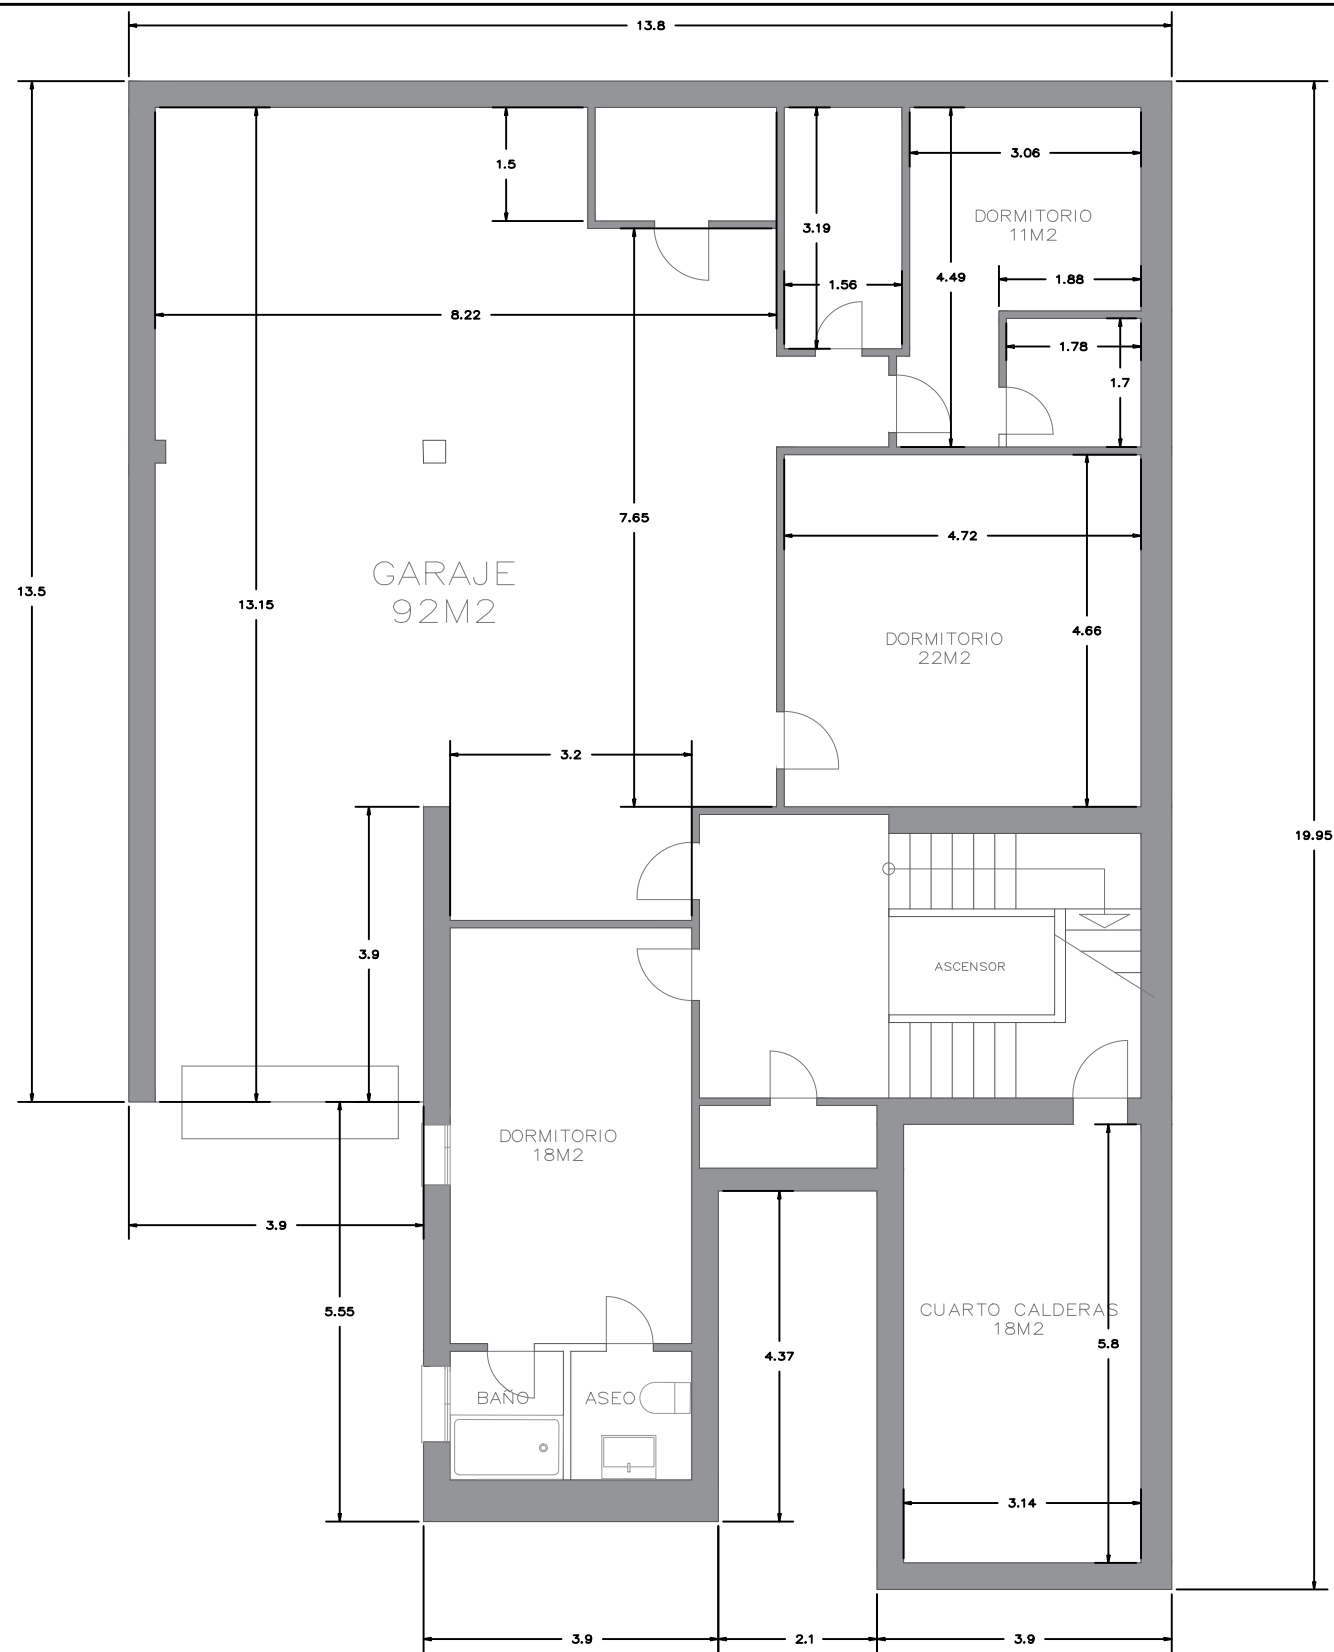


PLANTA -1 Y
CUARTO CALDERAS
SUP. CONST. 235 M2

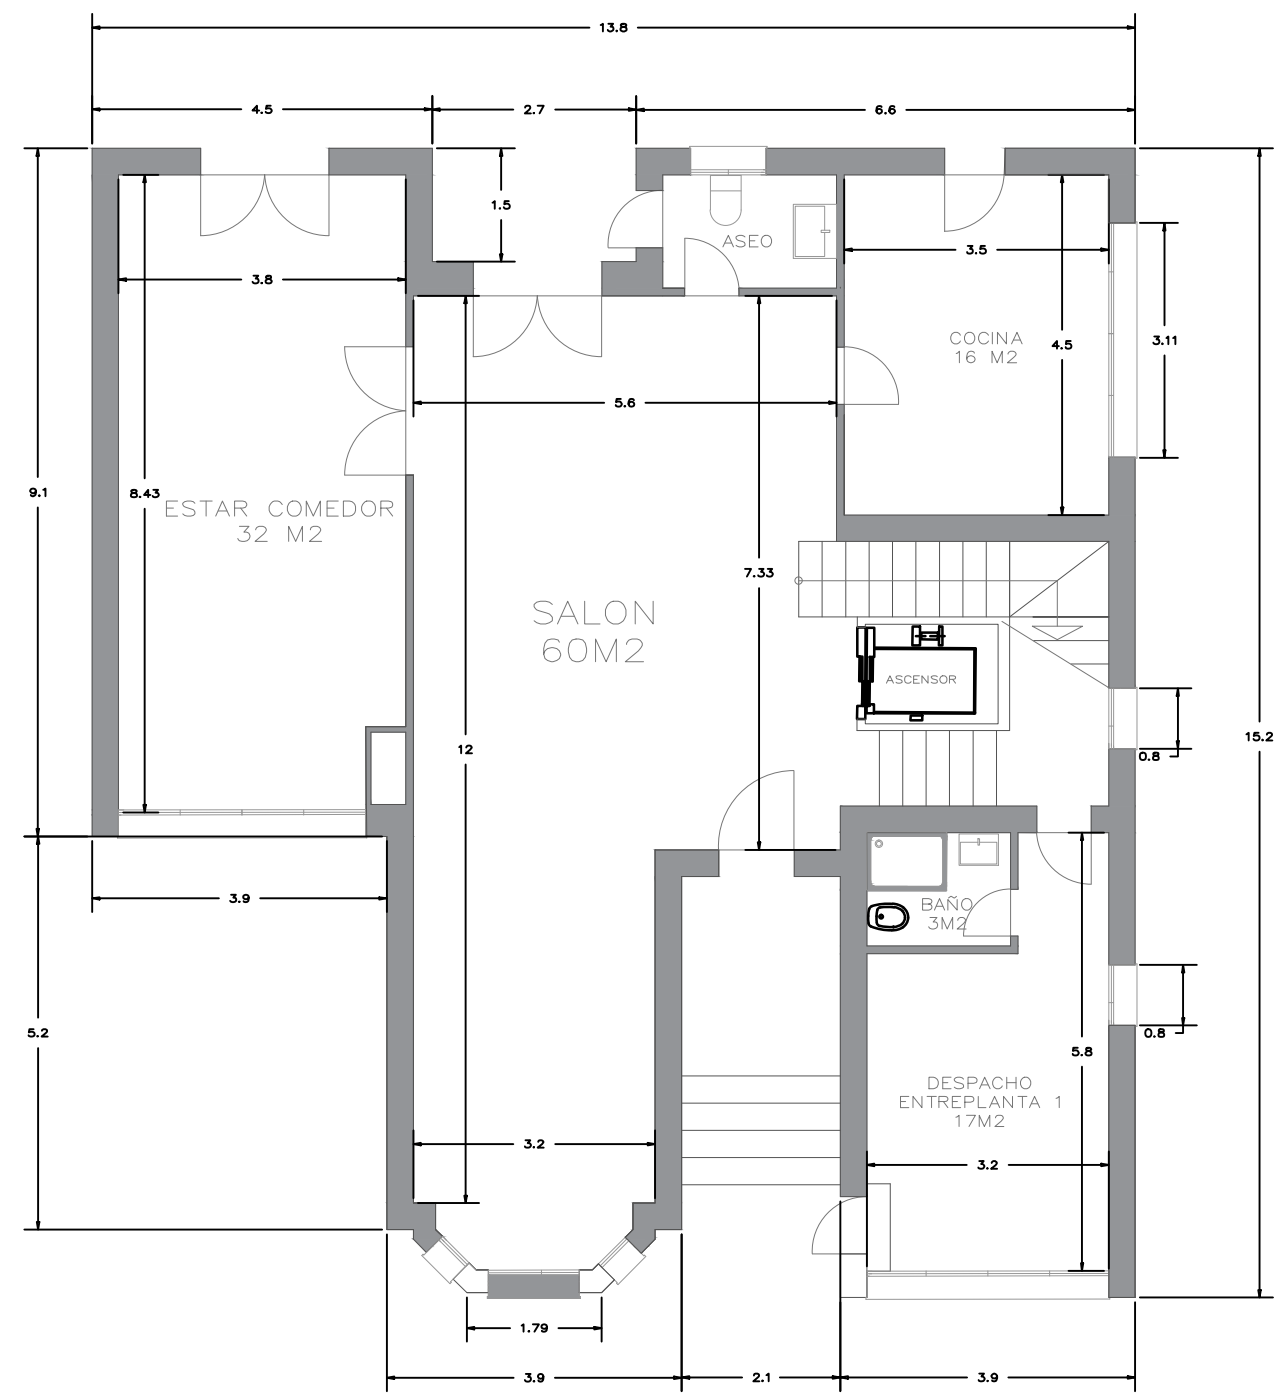


PLANTA BAJA Y ENTREPANTA 1
SUP. CONST. 182 M2

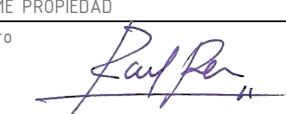PROYECTO	PLANO ACOTADO DE DISTRIBUCION ESTADO ACTUAL				CONFORME PROPIEDAD	
PROPIEDAD:	PROPIETARIO FUENTELARREINA 6-5				Arquitecto	
SITUACIÓN	C/ FUENTELARREINA 6-5 28035 MADRID				 RAUL RECUERO SAMBOAL	
PLANO:	PLANTA SOTANO Y BAJA				FECHA:	NÚMERO:
	SUSTITUYE AL PLANO:	DE FECHA:	SUSTITUIDO POR:	ESCALA:	NOVIEMBRE 2018	01
				1/100		

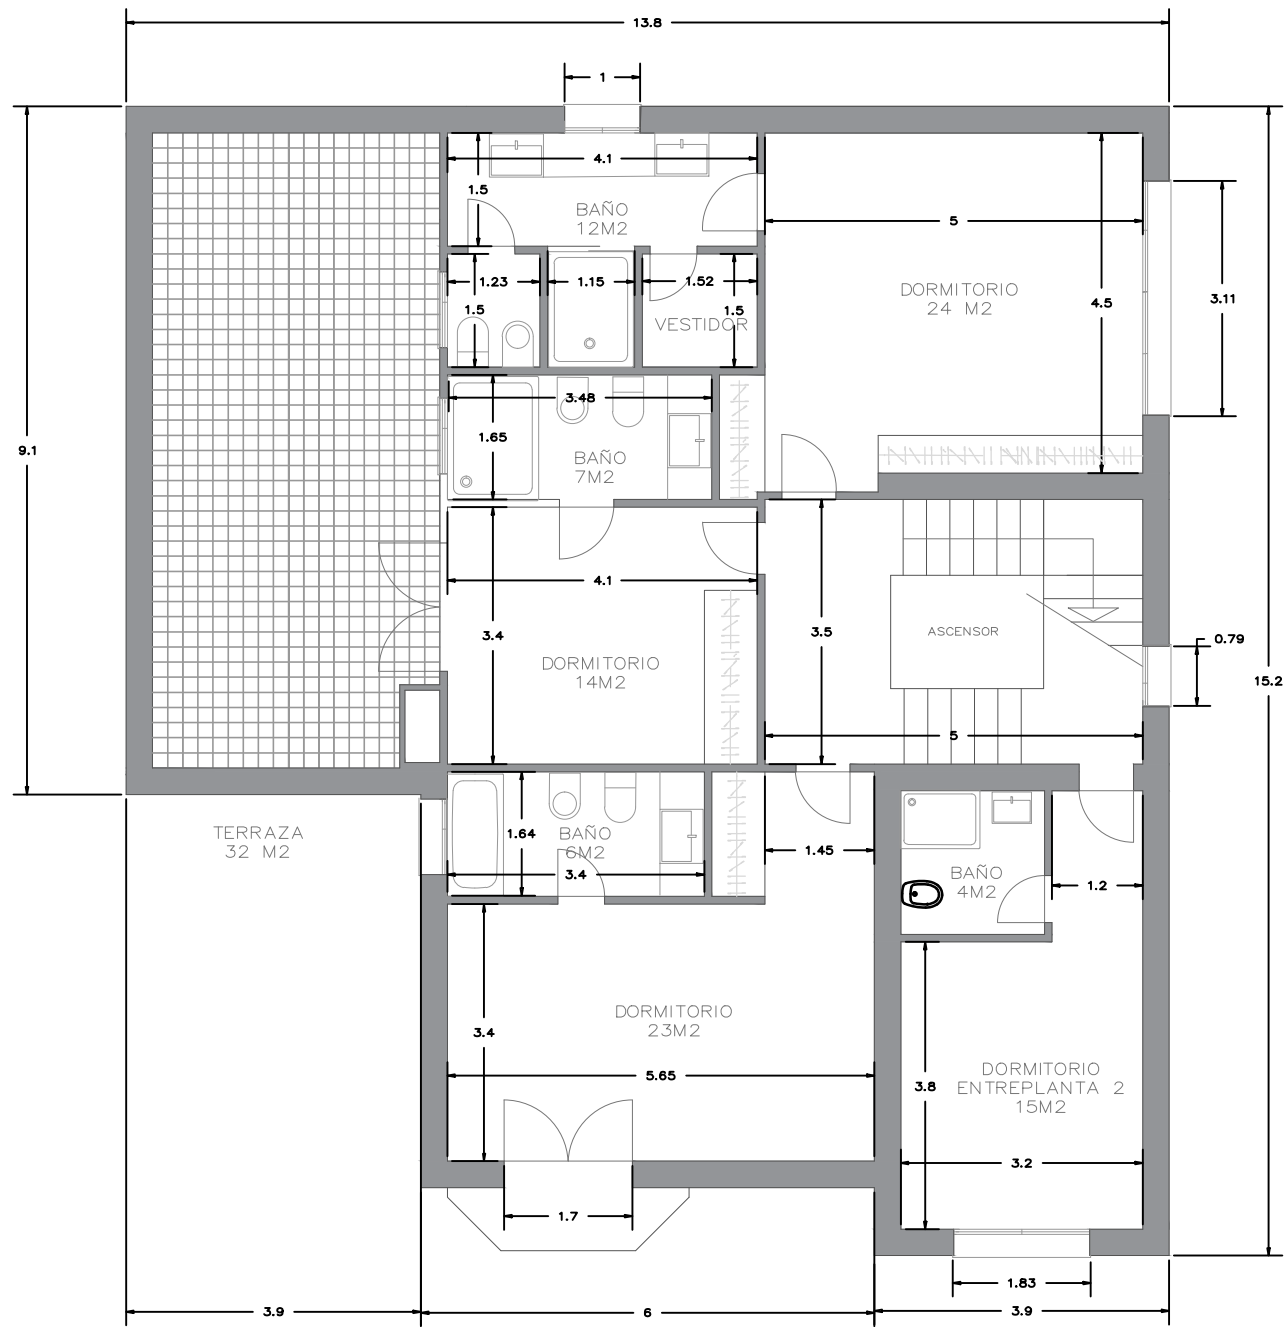



PLANTA PRIMERA Y ENTREPLANTA 2

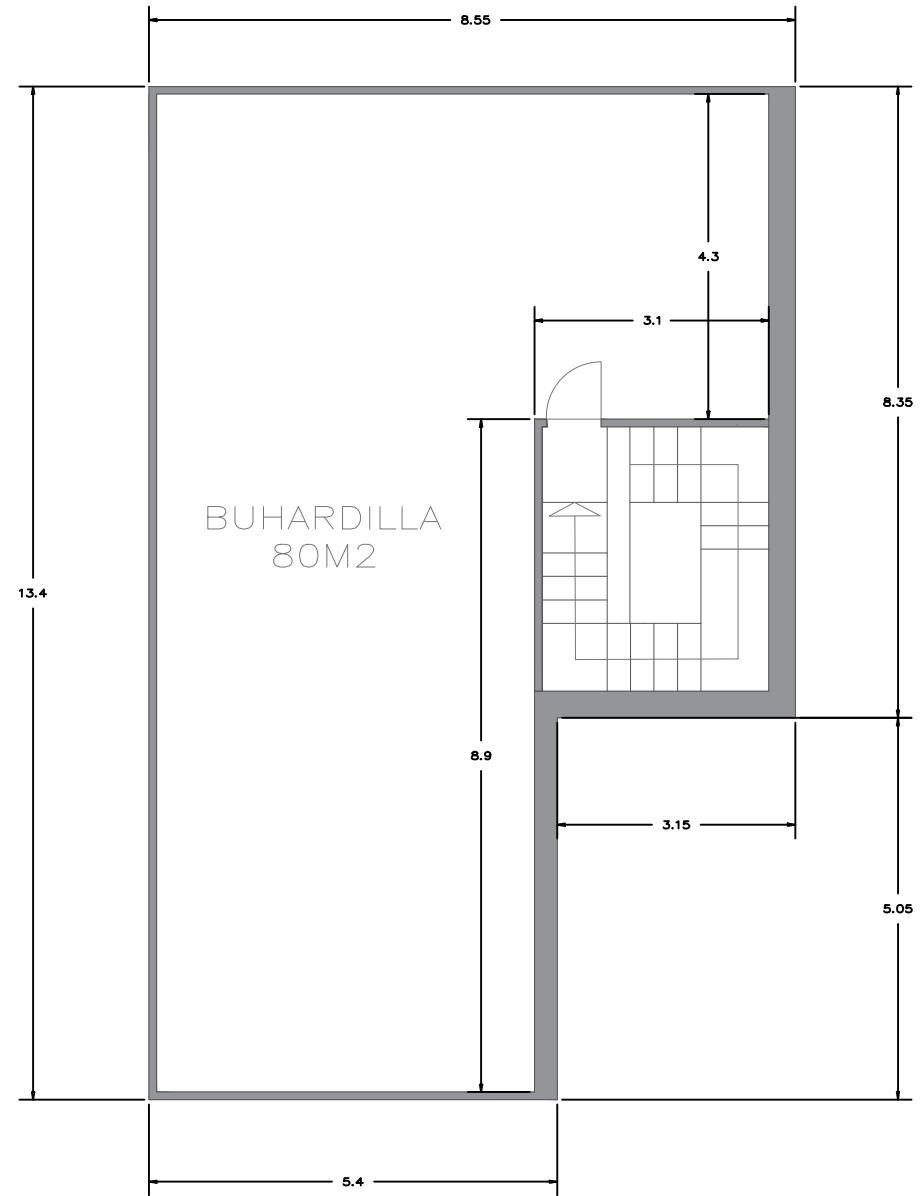SUP. CONST. 182 M2



PLANTA BAJOCUBIERTA

SUP. CONST. 99 M2

PROYECTO	PLANO ACOTADO DE DISTRIBUCION ESTADO ACTUAL				CONFORME PROPIEDAD Arquitecto  RAUL RECUERO SAMBOAL	
PROPIEDAD:	PROPIETARIO FUENTELARREINA 6-5					
SITUACIÓN	C/ FUENTELARREINA 6-5 28035 MADRID					
PLANO:	PLANTA PRIMERA Y BAJOCUBIERTA				FECHA:	NÚMERO:
	SUSTITUYE AL PLANO:	DE FECHA:	SUSTITUIDO POR:	ESCALA:	NOVIEMBRE 2018	02
				1/100		