

AV FUENTELARREINA 6-5

20,31

27,9



20,8


26,32

PARCELA
550M2


C/. NAVALMANZO

SITUACION Y PARCELA

PROYECTO	PLANO ACOTADO DE DISTRIBUCION ESTADO ACTUAL				CONFORME PROPIEDAD	
PROPIEDAD:	PROPIETARIO FUENTELARREINA 6-5				Arquitecto	
SITUACIÓN	C/ FUENTELARREINA 6-5 28035 MADRID				 RAUL RECUERO SAMBOAL	
PLANO:	PLANTA PARCELA				FECHA:	NÚMERO:
	SUSTITUYE AL PLANO:	DE FECHA:	SUSTITUIDO POR:	ESCALA:	NOVIEMBRE 2018	00
				1/100		

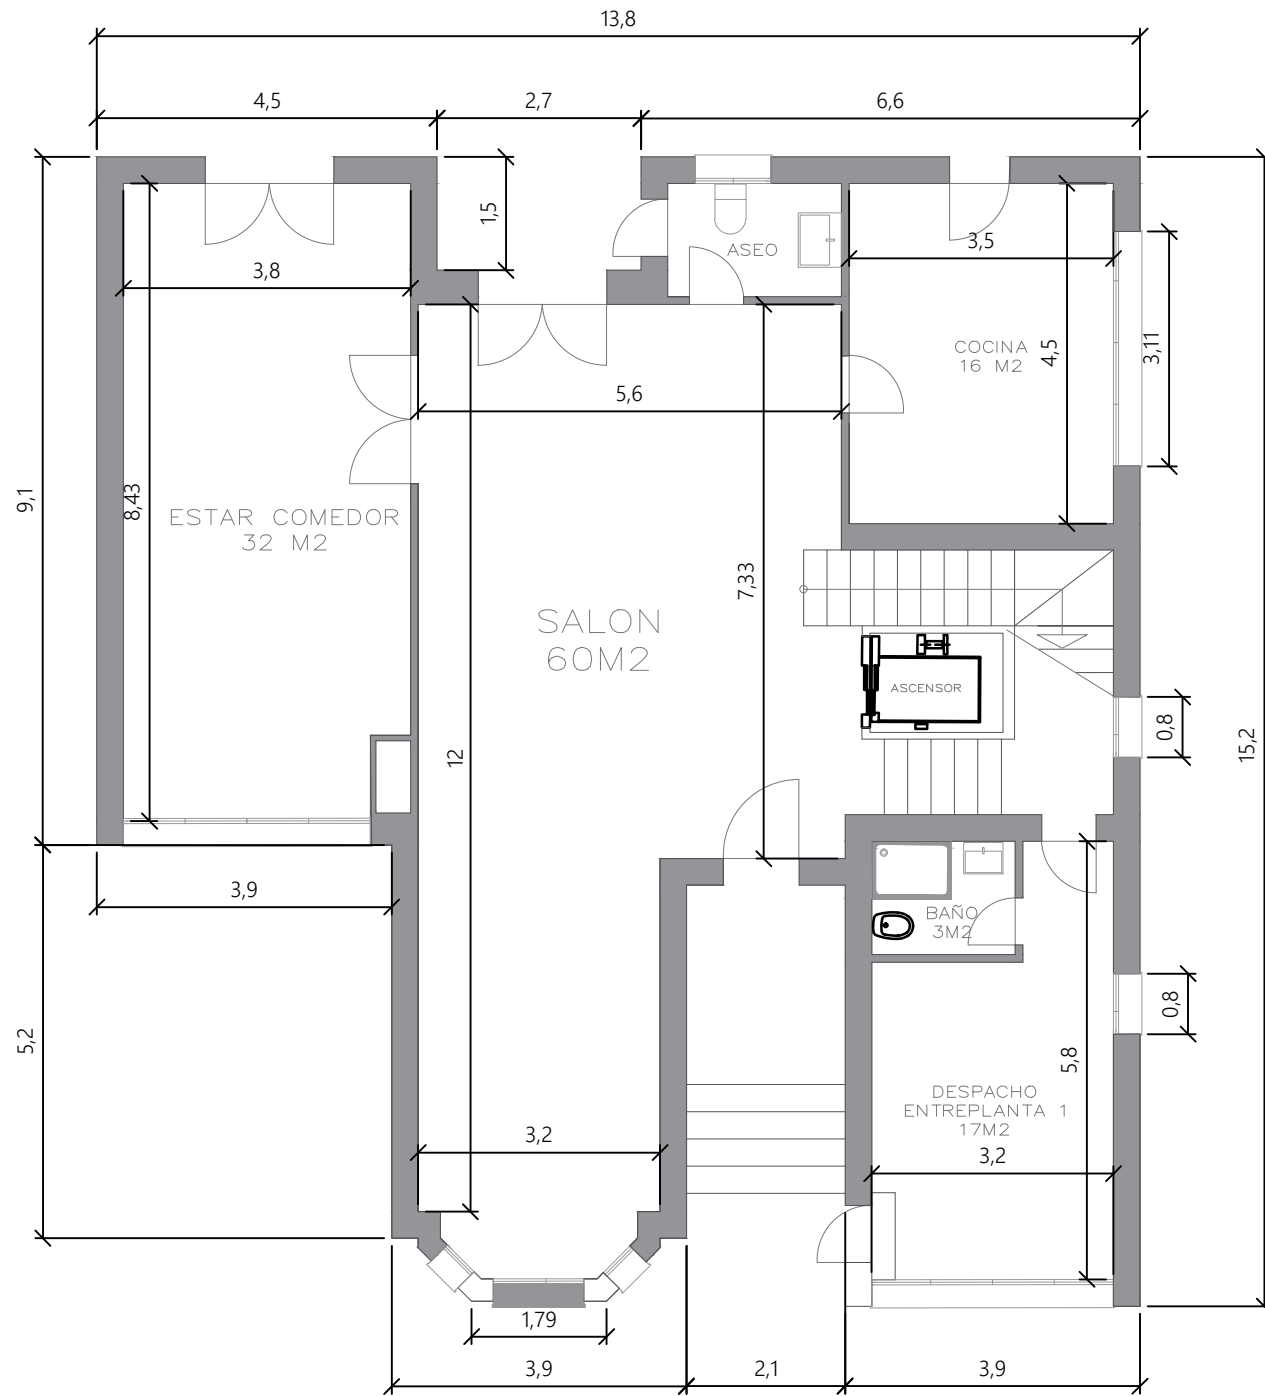


PLANTA BAJA Y ENTREPLANTA 1
SUP. CONST. 182 M2

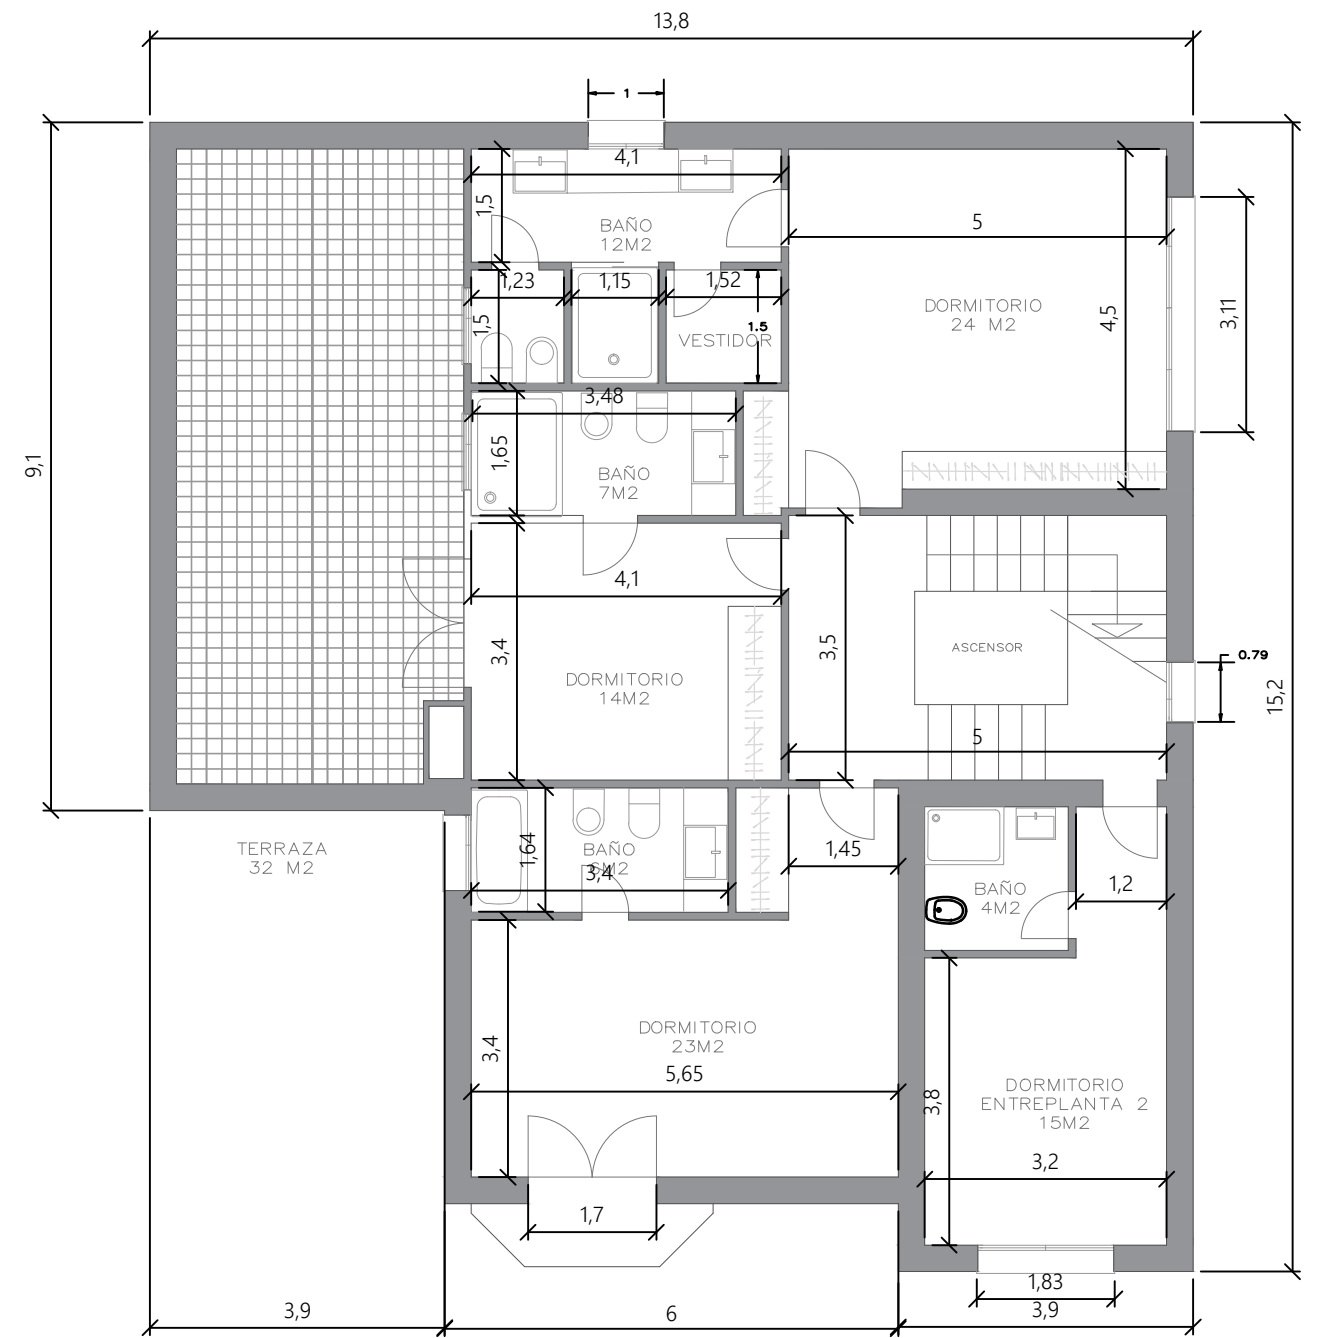


PLANTA PRIMERA Y ENTREPLANTA 2
SUP. CONST. 182 M2

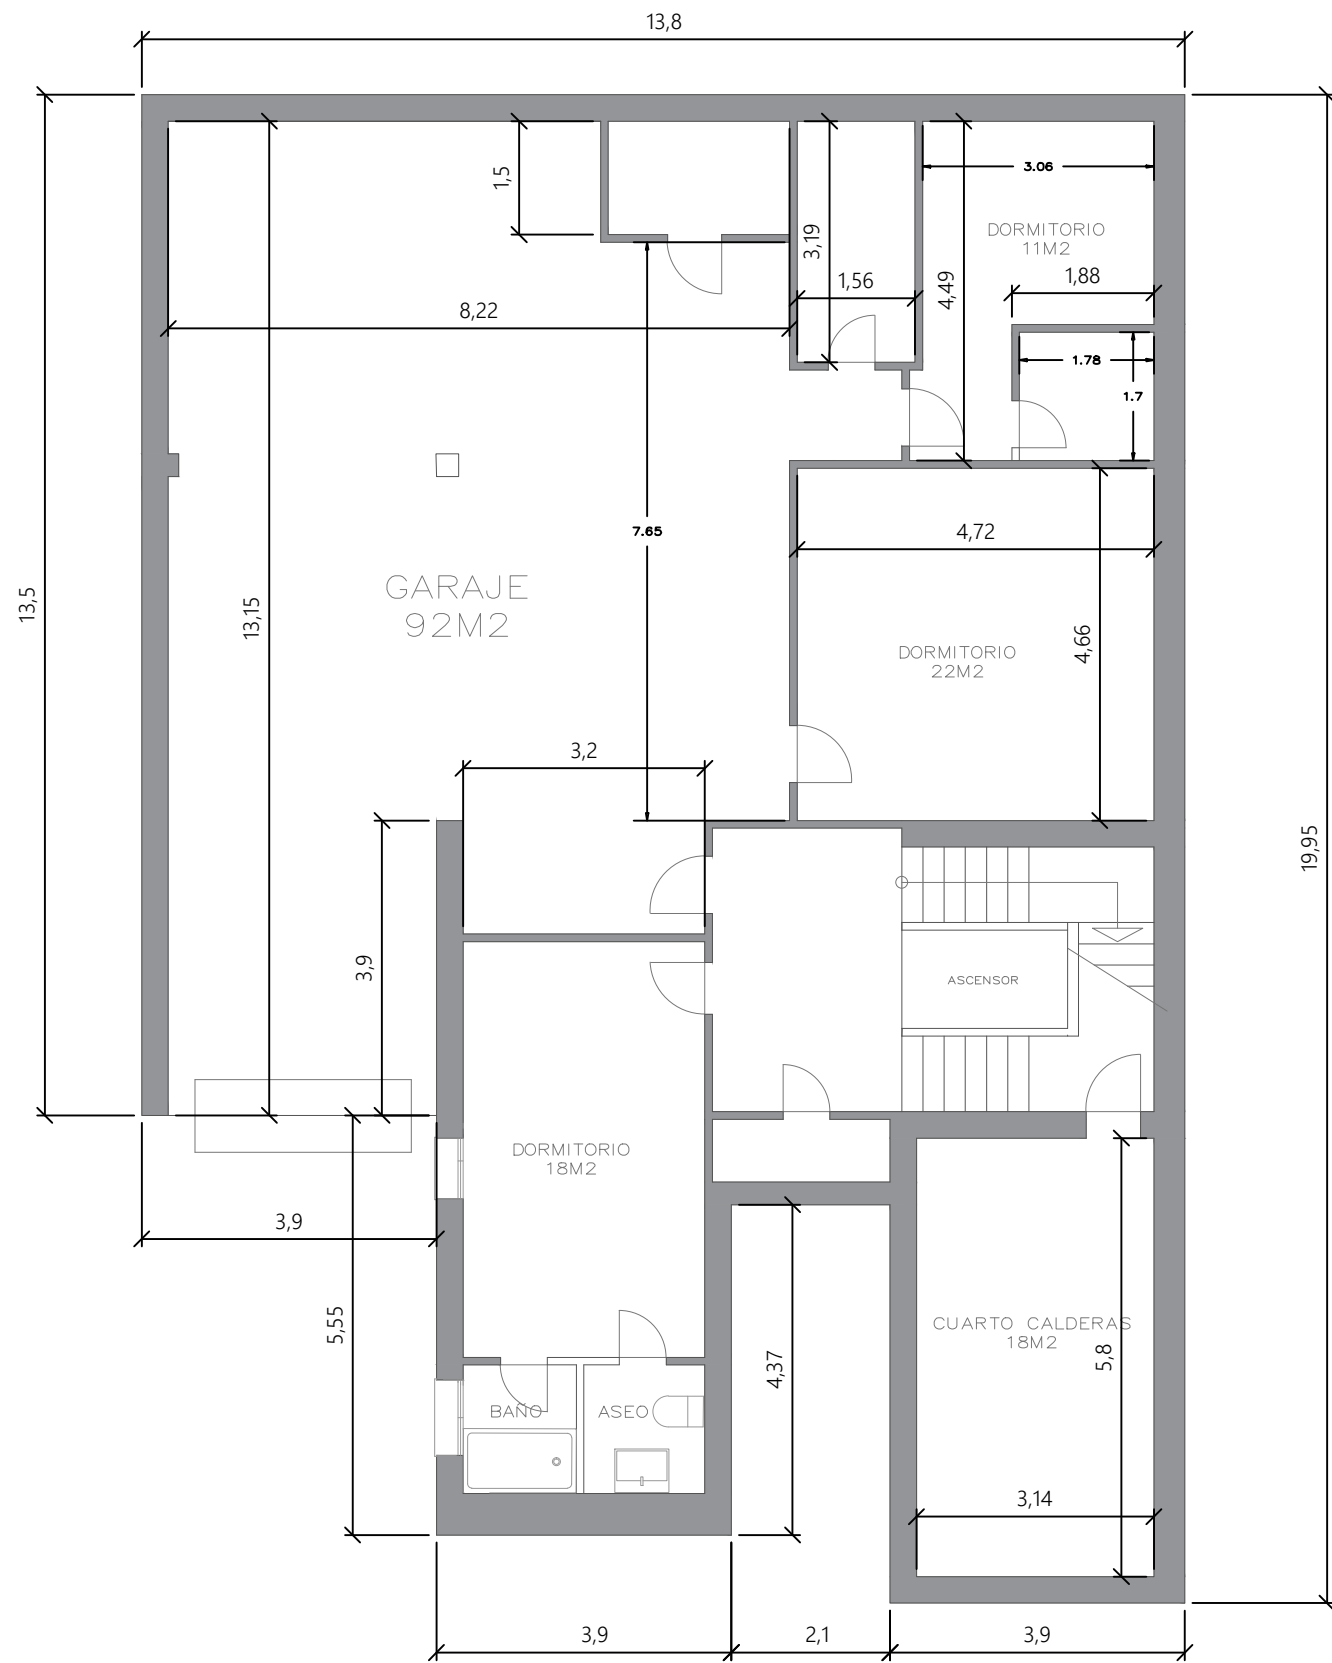

PROYECTO	PLANO ACOTADO DE DISTRIBUCION ESTADO ACTUAL					CONFORME PROPIEDAD Arquitecto <i>Raul Recuero Samboal</i> RAUL RECUERO SAMBOAL
PROPIEDAD:	PROPIETARIO FUENTELARREINA 6-5					
SITUACIÓN	C/ FUENTELARREINA 6-5 28035 MADRID					
PLANO:	PLANTA BAJA Y PRIMERA					FECHA:
N	SUSTITUYE AL PLANO:	DE FECHA:	SUSTITUIDO POR:	ESCALA:	FECHA:	NÚMERO:
				1/100	NOVIEMBRE 2018	01

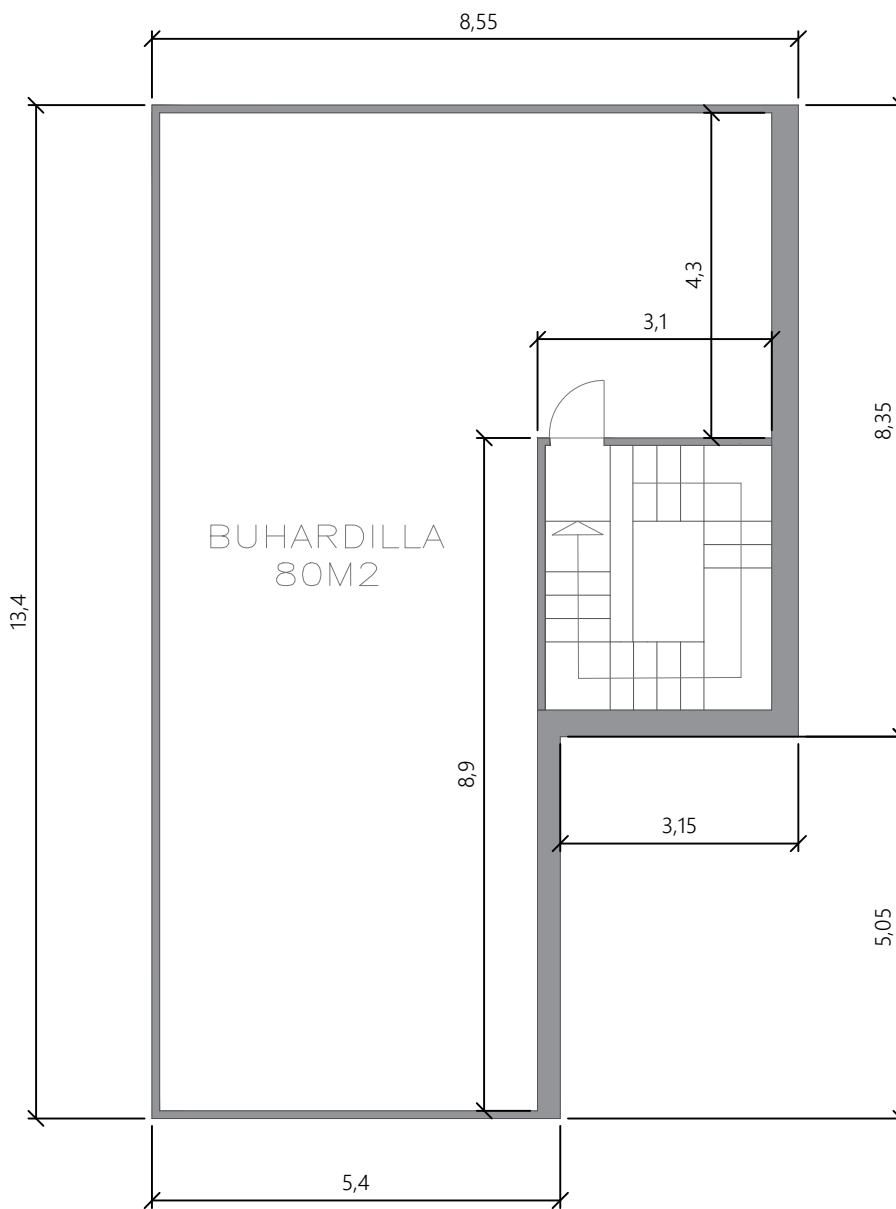

PLANTA -1 Y
CUARTO CALDERAS
SUP. CONST. 235 M2



PLANTA BAJOCUBIERTA
SUP. CONST. 99 M2

PROYECTO	PLANO ACOTADO DE DISTRIBUCION ESTADO ACTUAL				CONFORME PROPIEDAD Arquitecto  RAUL RECUERO SAMBOAL	
PROPIEDAD:	PROPIETARIO FUENTELARREINA 6-5					
SITUACIÓN	C/ FUENTELARREINA 6-5 28035 MADRID					
PLANO:	PLANTA SÓTANO Y BAJOCUBIERTA				FECHA:	NÚMERO:
	SUSTITUYE AL PLANO:	DE FECHA:	SUSTITUIDO POR:	ESCALA:	NOVIEMBRE 2018	02
				1/100		